

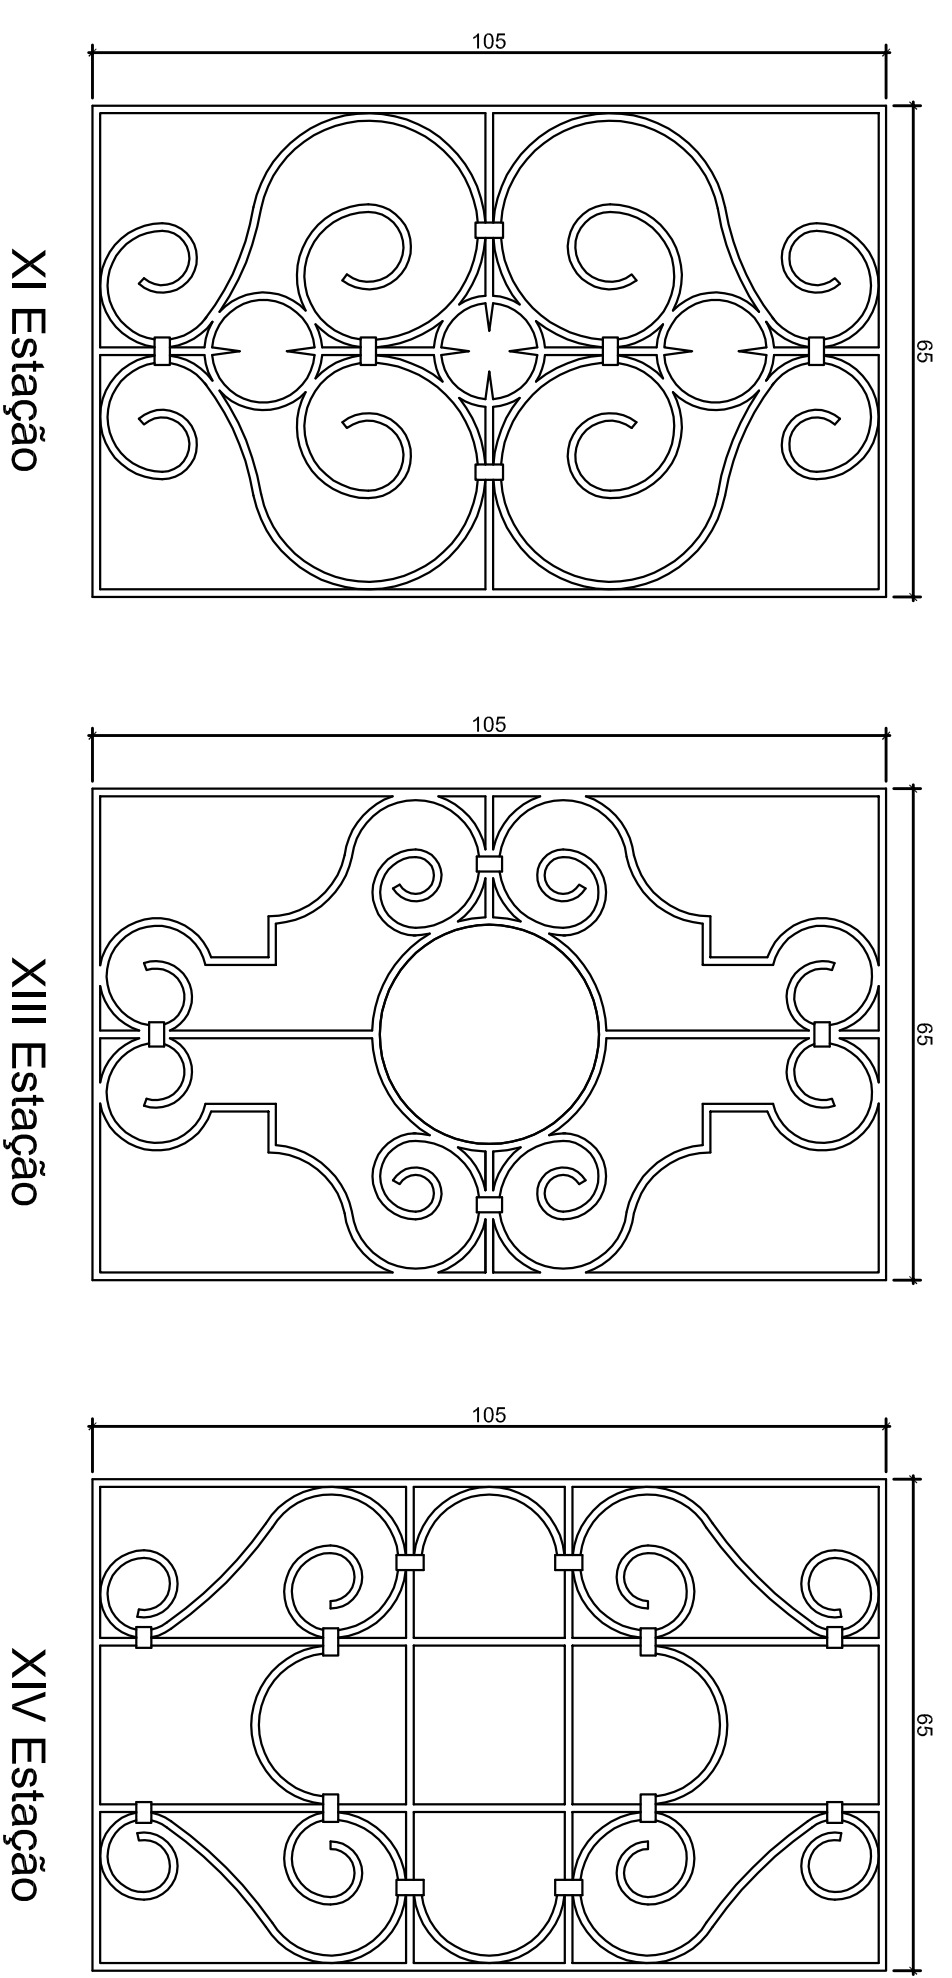



**Detalhamentos dos Gradis de Ferro** (ornamentos executados com ferro chato de 1cm x 1cm)

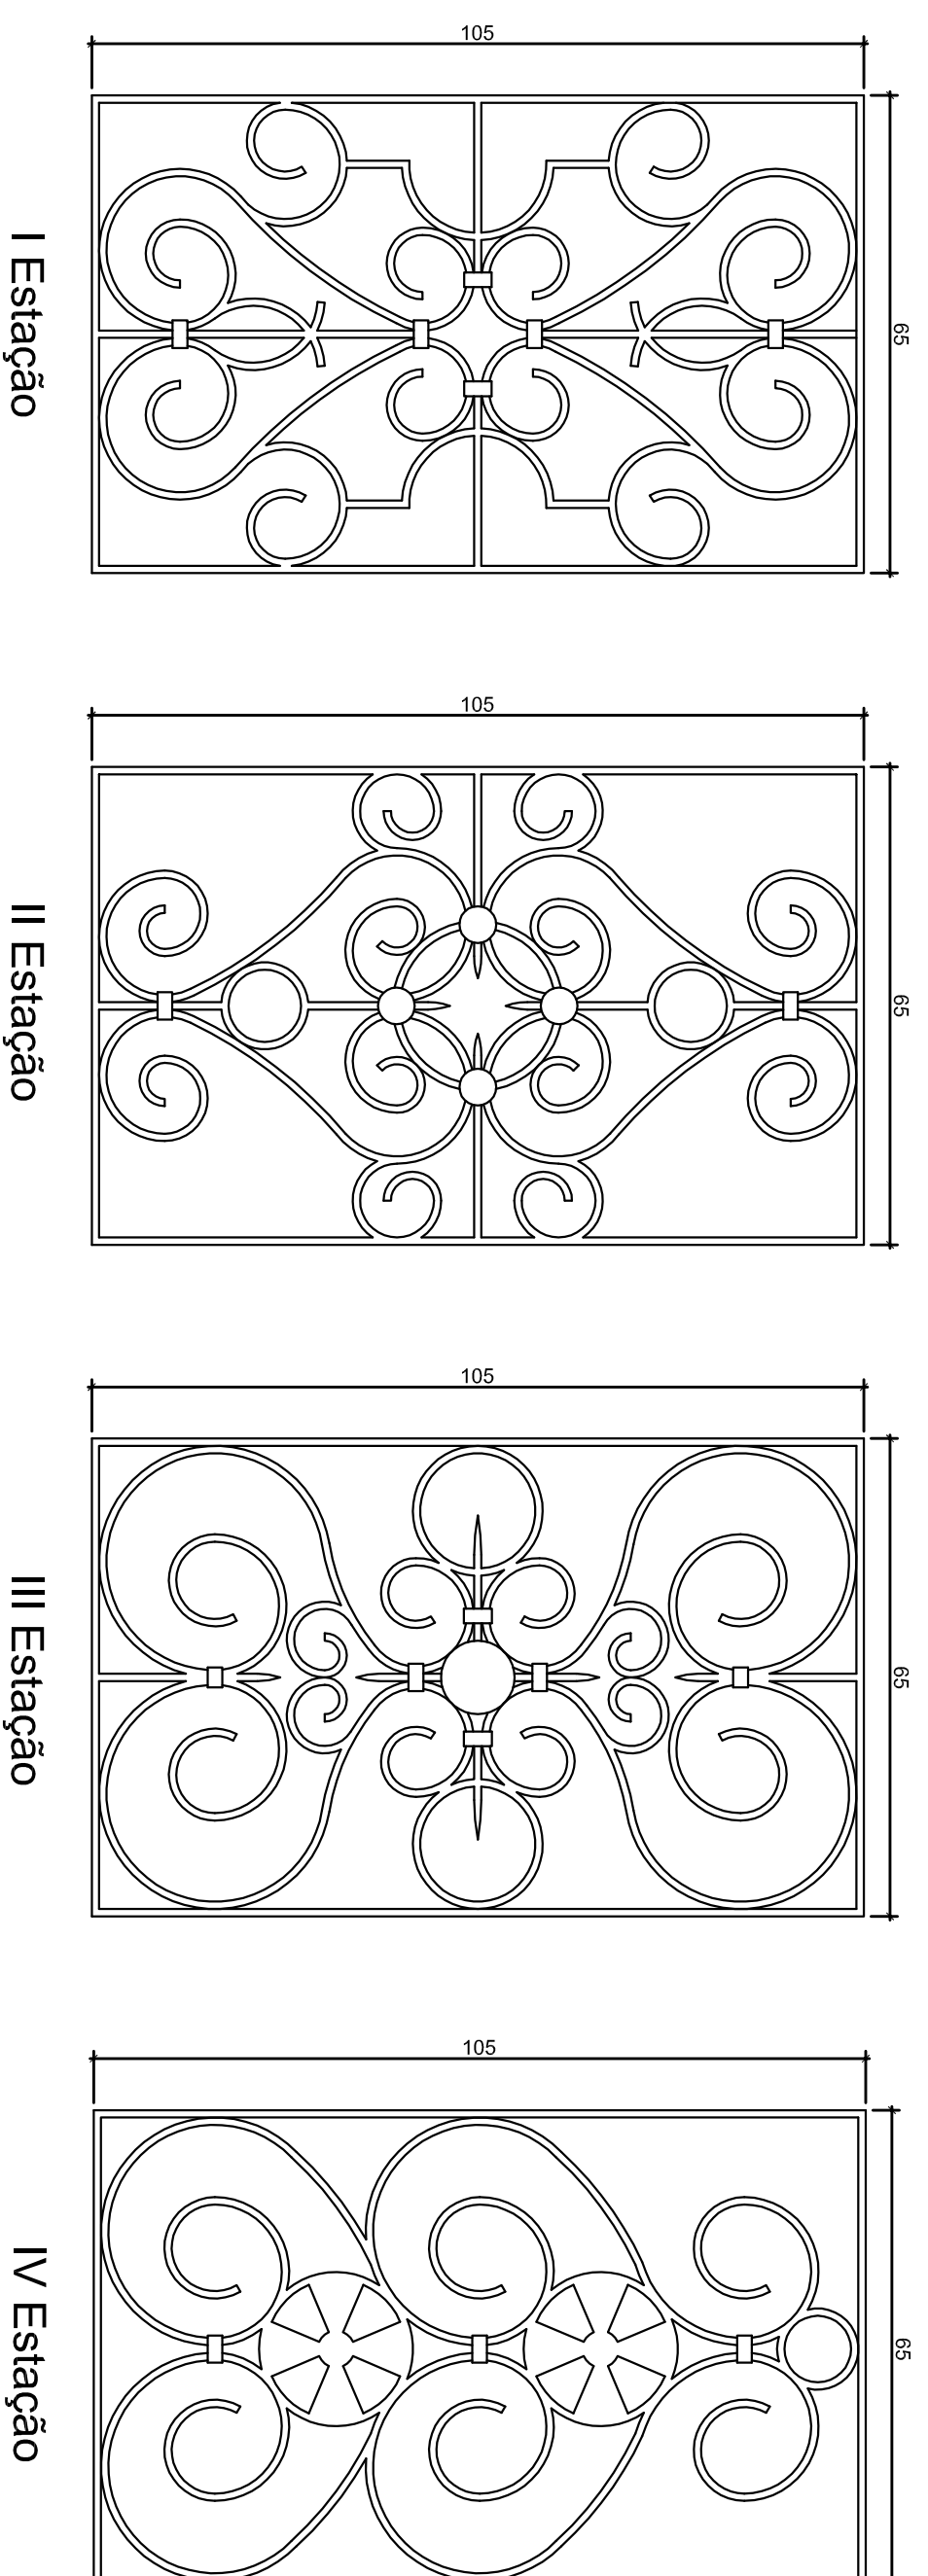

**Detalhamentos da Cruz**  
Esc.: 1/5

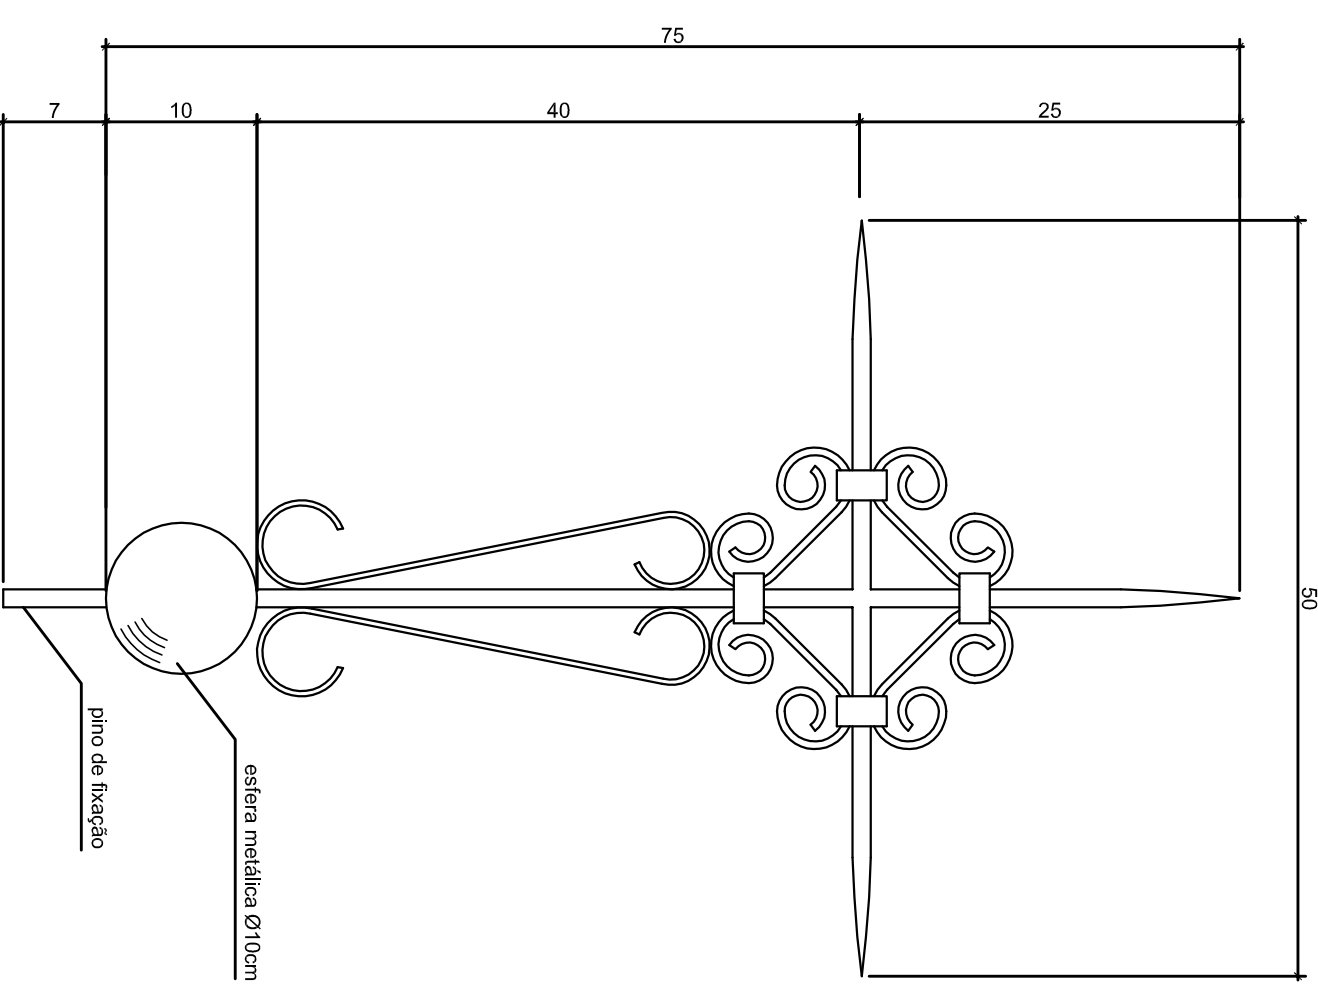

**Detalhamentos da Candelabro**  
Esc.: 1/5

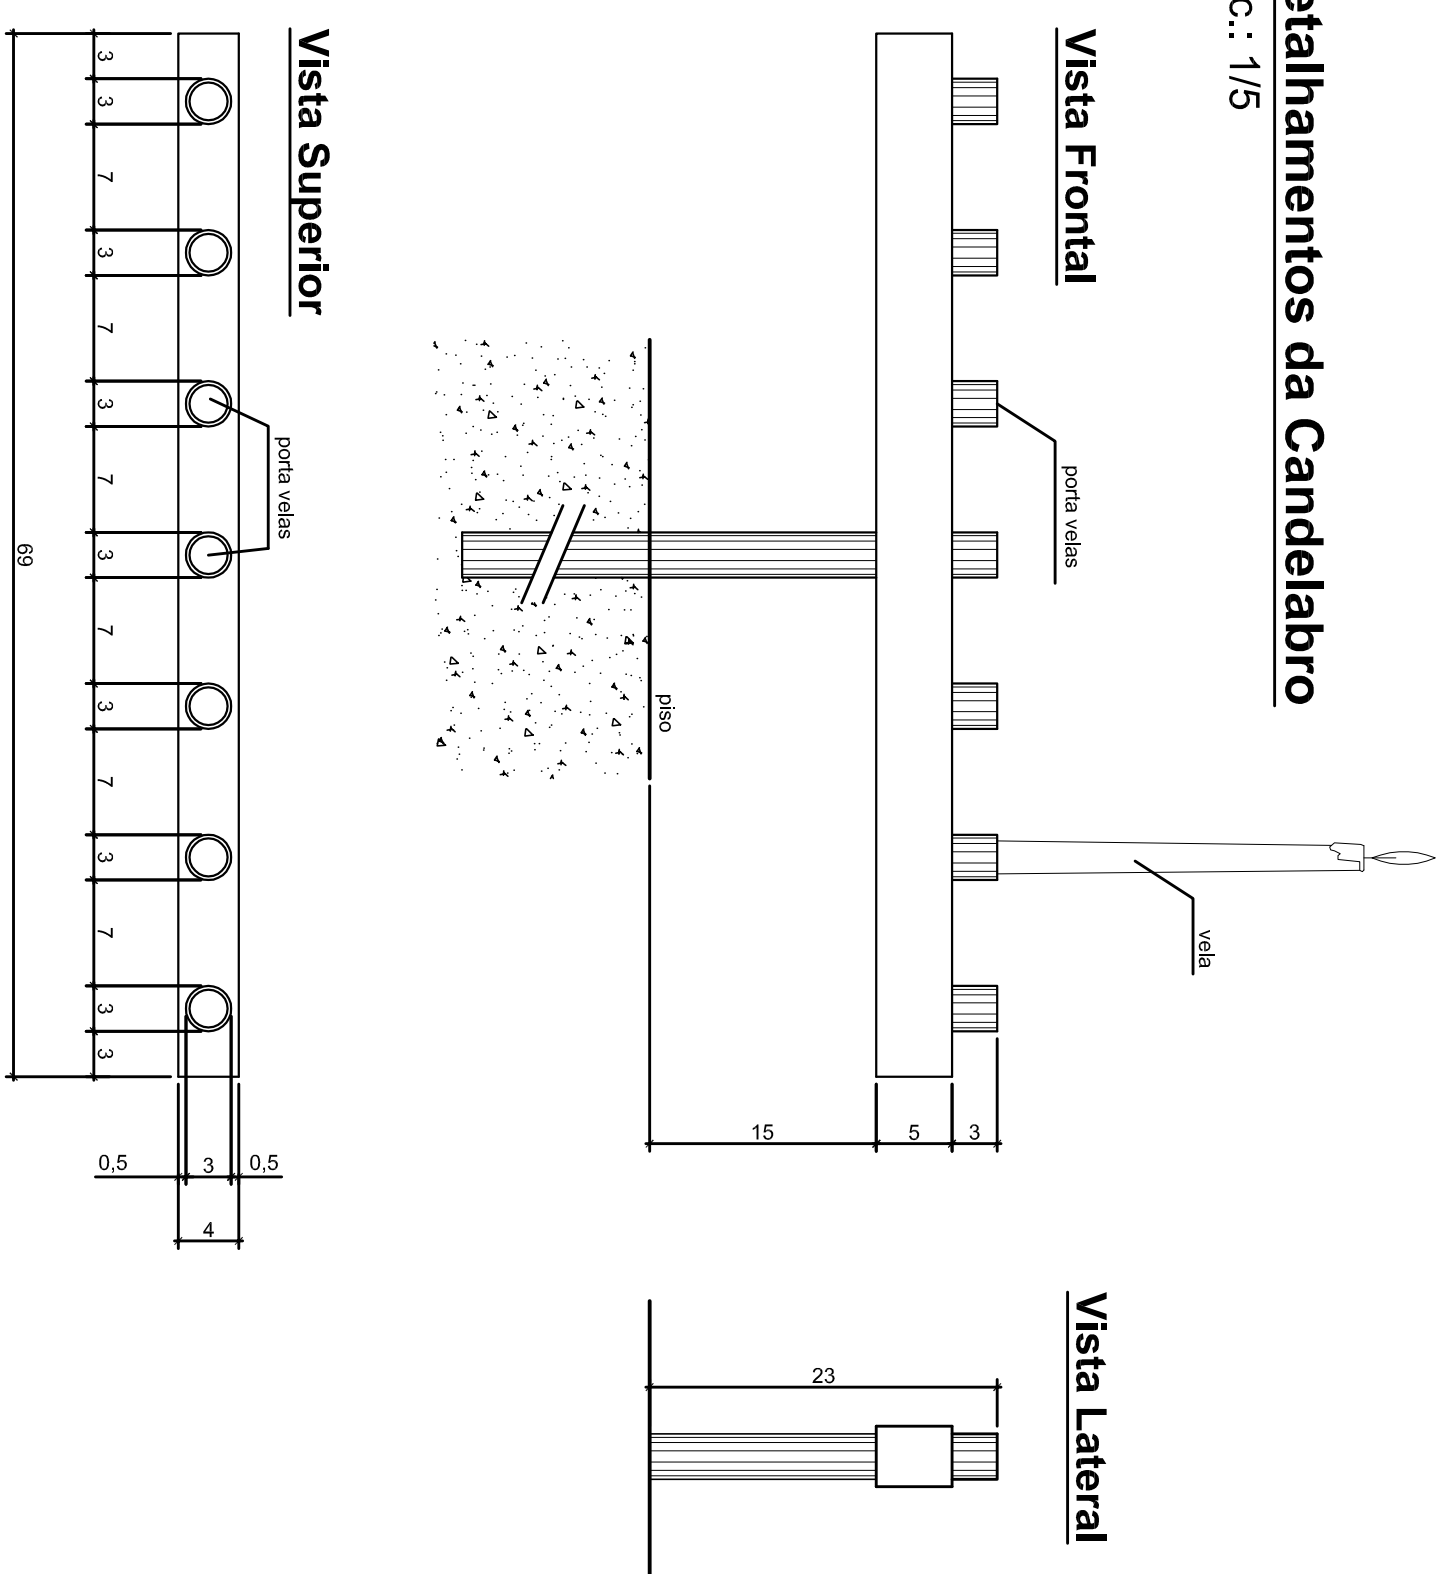

<p><b>FABRIS &amp; PIVA</b> Arquitetos Associados Cristiano Fabris - CREA 117.591 - Oriental Piva - CREA 139.531</p>		<p>CREA: RS-417.539 RS-139.531 Fone: (54) 3443-1903</p>
<p>Local: <b>Via Sacra</b></p>	<p>Projeto: <b>Morro do Cristo, Serafina Corrêa, RS</b></p>	<p>Arq:</p>
<p>Programador: <b>Prefeitura Municipal</b></p>	<p>Arq:</p>	<p>Data: <b>Junho de 2008</b></p>
<p>Resp. Téc. Projeto: <b>Cristiano Fabris</b></p>	<p>Arq:</p>	<p>Escala: <b>1/10</b></p>
<p>Detalhamento: <b>Detalhamento dos Ornamentos em Serralheria</b></p>		<p>Folha: <b>02</b> de <b>02</b></p>

FABRIS & PIVA Arquitetos Associados - Rua Manoel Pereira, 812 - Bairro Centro, Guaíba, RS - CEP 91020-000