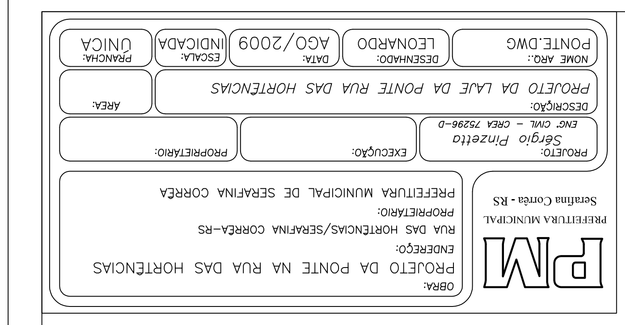

PLANTA SITUAÇÃO E LOCALIZAÇÃO
ESCALA: 1/300

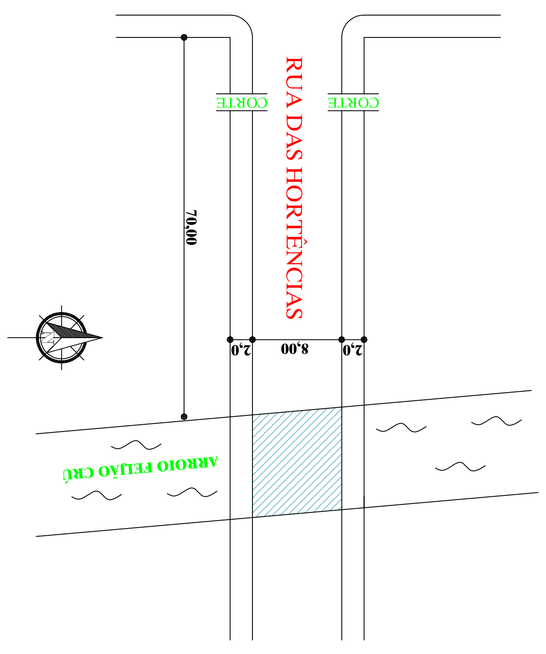

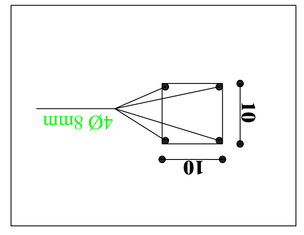

DETALHE DO GUARDA CORPO

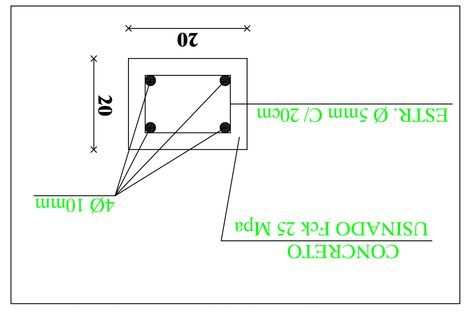

DETALHE DO GUARDA RODAS

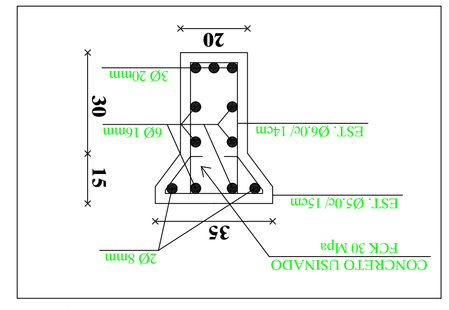

DETALHE DA VIGA PRÉ-MOLDADA

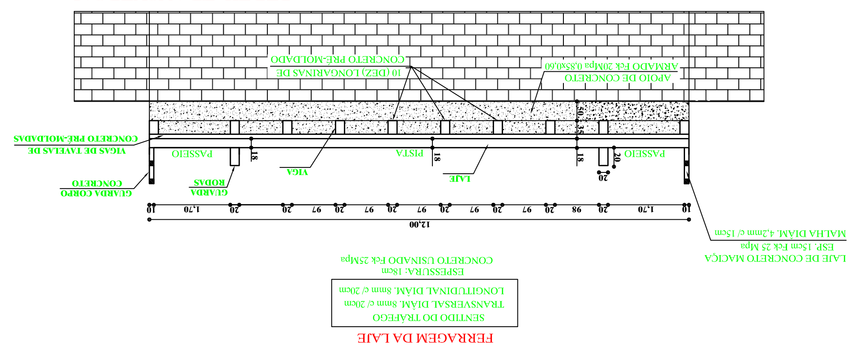

PERFIL TRANSVERSAL
ESCALA: 1/75

FERRAGEM DA LAJE

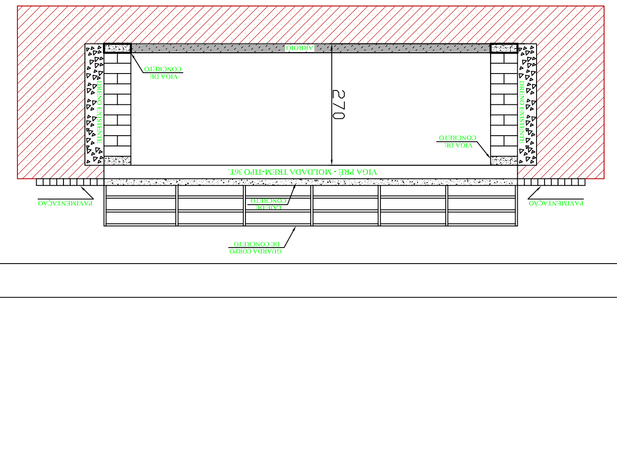
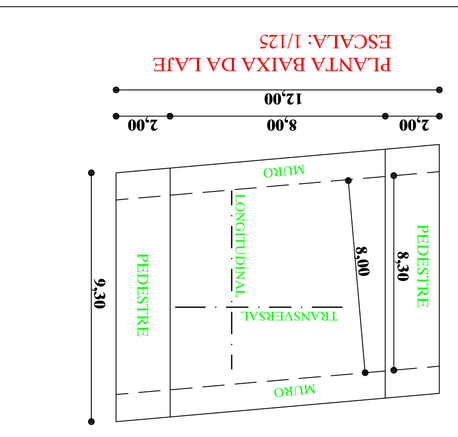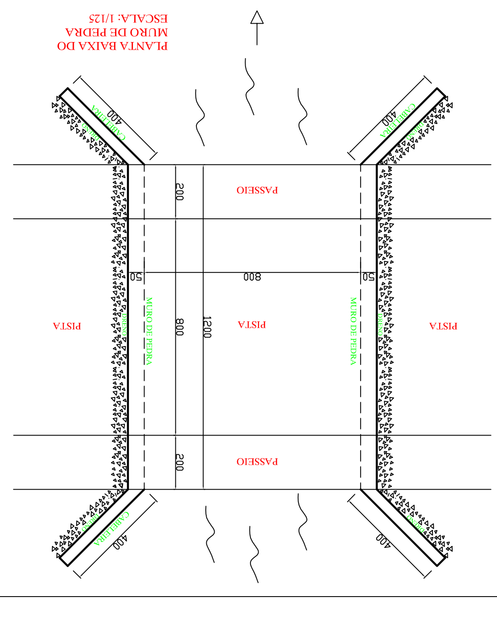
PERFIL LONGITUDINAL
ESCALA: 1/75