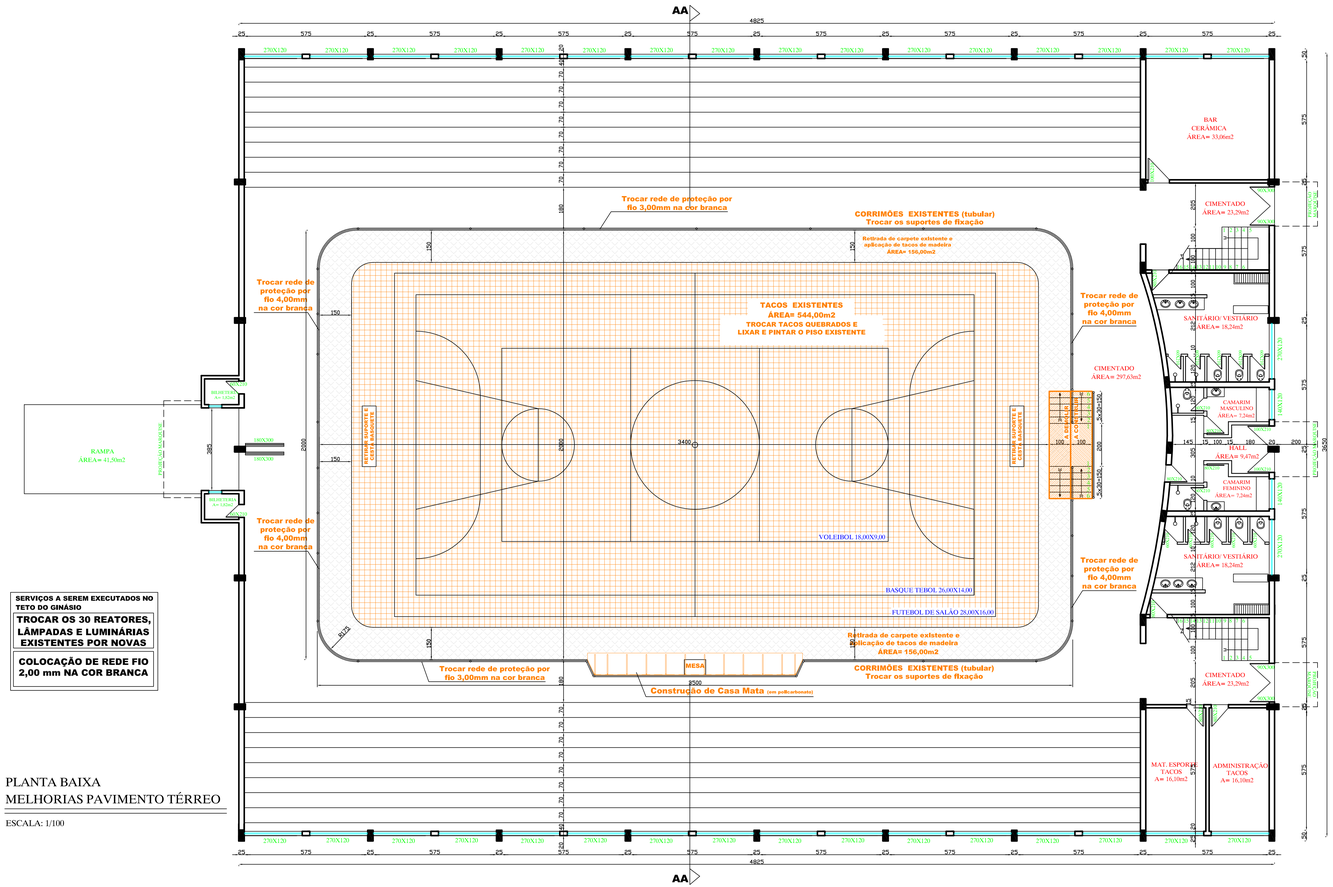

PLANTA BAIXA
MELHORIAS PAVIMENTO TÉRREO

ESCALA: 1/100

SERVIÇOS A SEREM EXECUTADOS NO TETO DO GINÁSIO

TROCAR OS 30 REATORES, LÂMPADAS E LUMINÁRIAS EXISTENTES POR NOVAS

COLOCAÇÃO DE REDE FIO 2,00 mm NA COR BRANCA

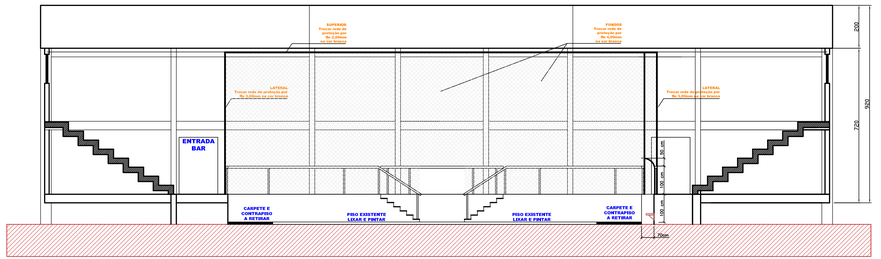

CORTE AA
ESCALA: 1/100

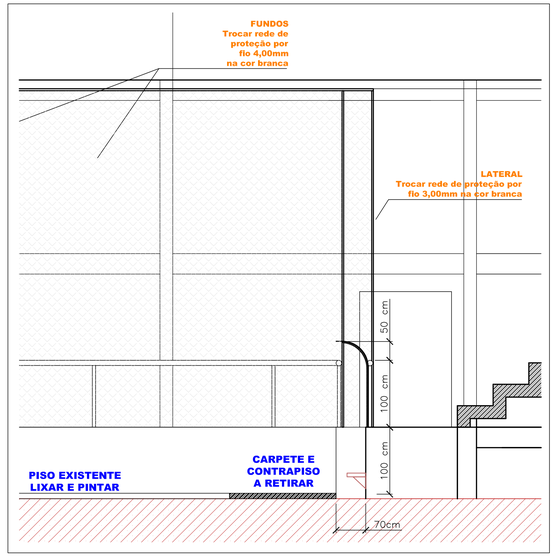

DETALHE 01
sem escala

PROJETO INICIAL: ENGº CIVIL LUIZINHO ROQUE CERVIERI
ALTERAÇÃO DE PROJETO E MELHORIAS: ENGº CIVIL GUILHERME MIGLIAVACCA
COLABORADORA: ALINE TREVISO FERRONATTO

PM
PREFEITURA MUNICIPAL
Serafina Corrêa - RS

OBRA:
GINÁSIO MUNICIPAL IRCEU ANTÔNIO GASPARIN
ENDEREÇO:
RUA PADRE LUIZ Nº 1466, SERAFINA CORRÊA–RS
PROPRIETÁRIO:
PREFEITURA MUNICIPAL DE SERAFINA CORRÊA

PROJETO:	EXECUÇÃO:	PROPRIETÁRIO:
Guilherme Migliavacca Eng. Civil – CREA 146422		

DESCRIÇÃO: PROJETO DE MELHORIAS – PLANTA BAIXA DE ALTERAÇÕES — ÁREA:

NOME ARQ.:	DESENHADO:	DATA:	ESCALA:	PRANCHA:
GINÁSIO.DWG	ALINE TF	MAR/2012	INDIC	002