
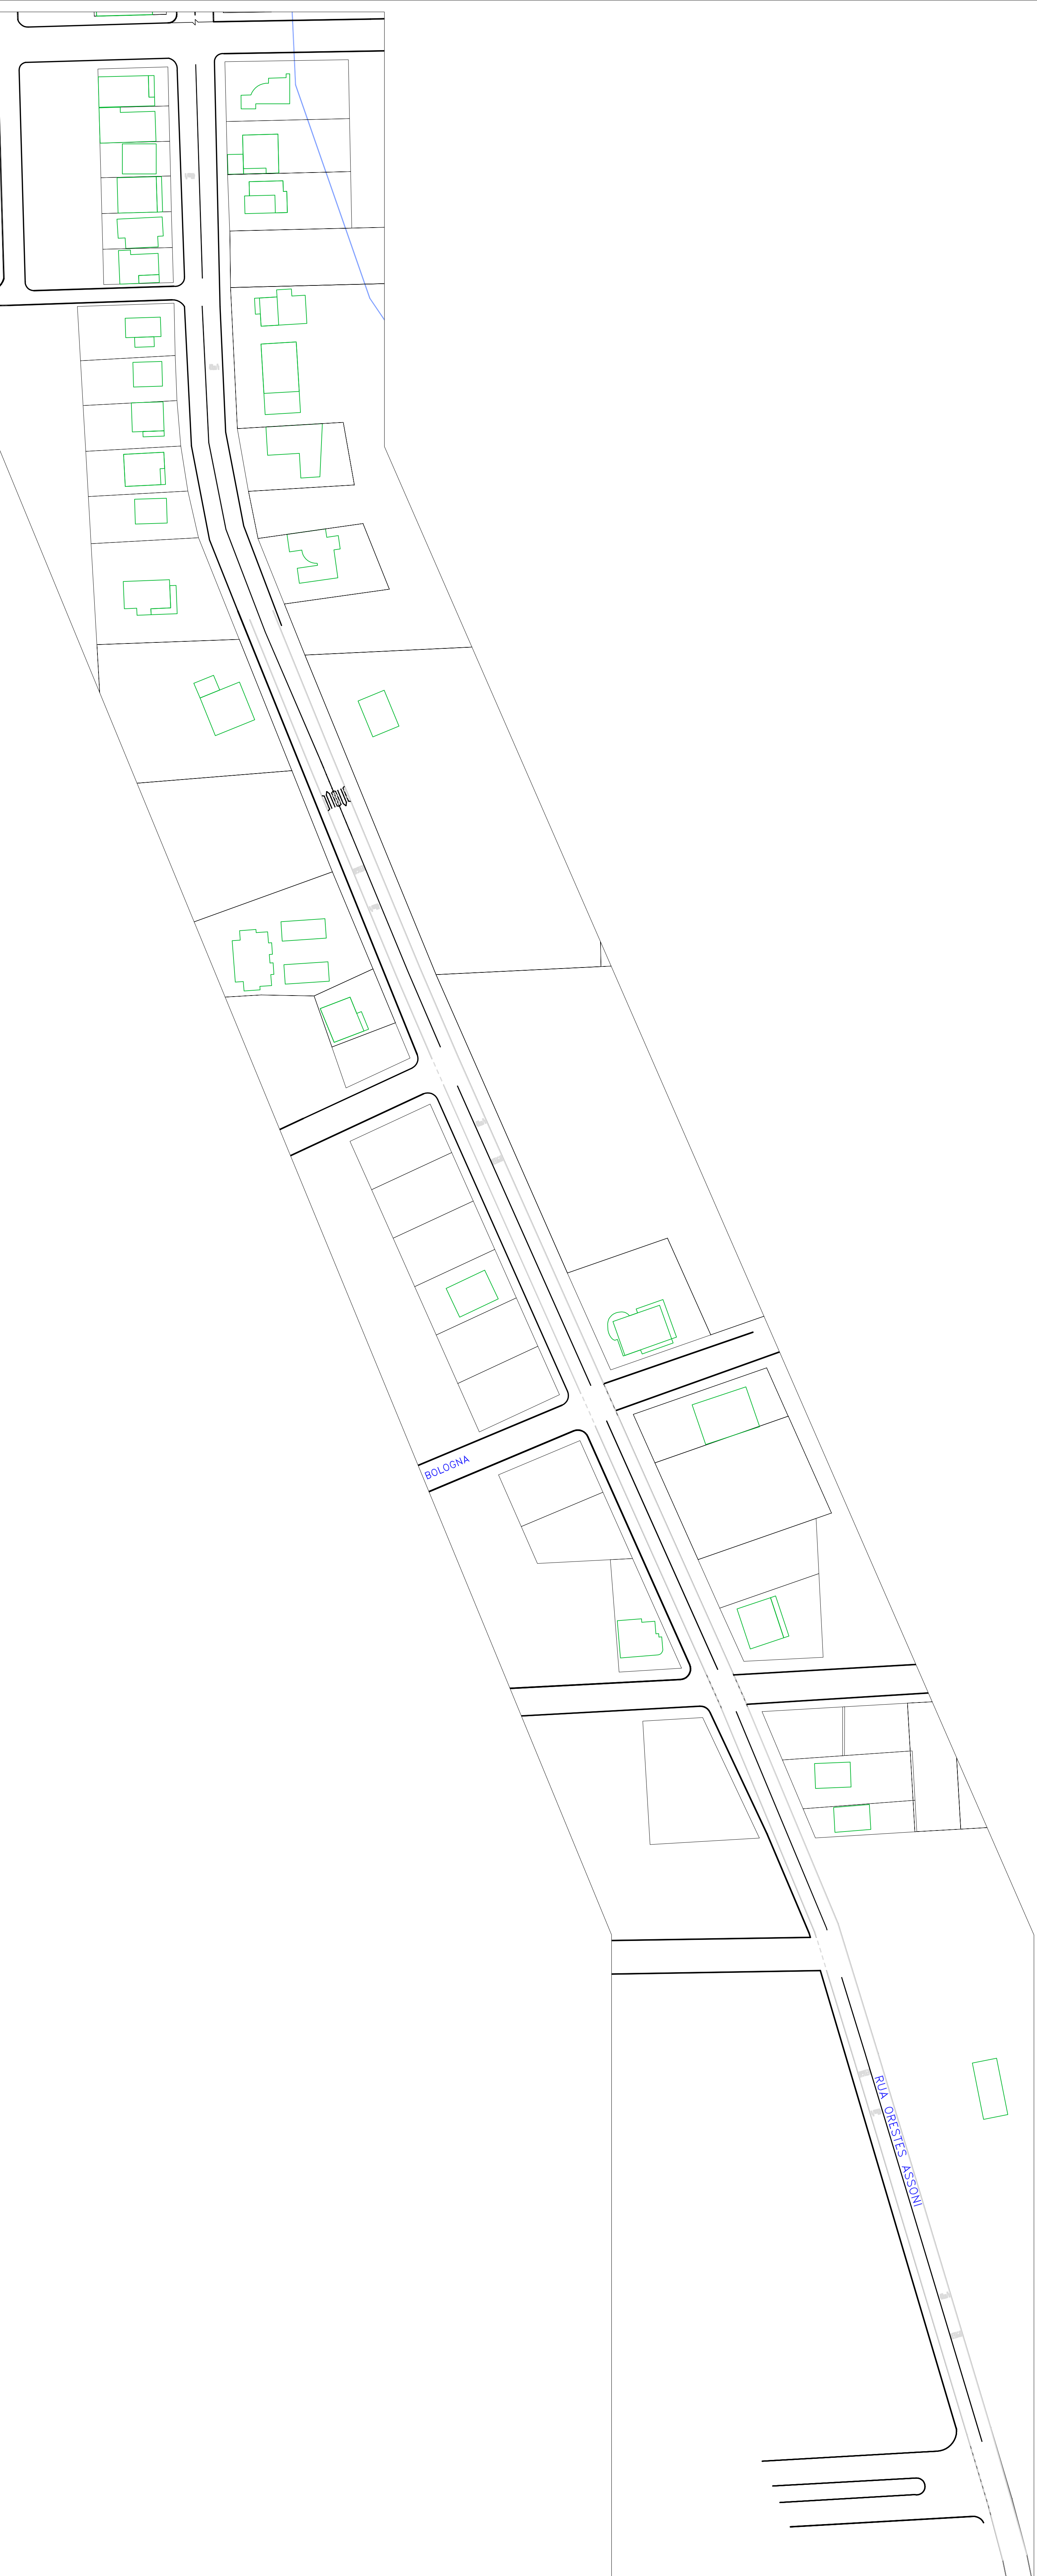


| | | | | | | | | |
|--------|-------------------|----------------------|-----------------------|----------------------------|-----------------------|--|---------|---------|
| TRECHO | LOTERADOURO | LINHA DE RETENÇÃO | FAZ DE FRENTEZA | LINHA DE DIVISÃO DE FLUÍOS | LINHA DE BORDO | MARCA DE CANALIZAÇÃO | LEGENDA | TACHÕES |
| 07 | Real Cotas Assoni | 18,80 m ² | 108,10 m ² | 191,90 m ² | 113,30 m ² | Am: 20,70 m ² Br: 22,25 m ² 27,30 m ² | | 220 un. |

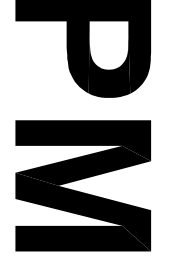

| | | |
|---|---|---------------------------------|
|  <p>PREFEITURA MUNICIPAL DE SERAFINA CORREIA</p> | <p>OBRA: PROJETO DE SINALIZAÇÃO HORIZONTAL</p> | |
| | <p>LOCALIZAÇÃO: PREFEITURA MUNICIPAL DE SERAFINA CORREIA</p> | |
| <p>PROPRIETÁRIO (A): PREFEITURA MUNICIPAL DE SERAFINA CORREIA</p> | <p>RESERVA: TRENCHES DE LOTERADOUROS</p> | <p>ABR:</p> |
| <p>SECRETÁRIO OBRAS E MAÇ: JULIO CEZAR CENCI</p> | <p>PROJETO: SINALIZAÇÃO HORIZONTAL DE VMS</p> | <p>PRANCHAS:</p> |
| <p>ENGENHEIRO CIVIL: FLAVIA</p> | <p>DESENHO: ABR - 2013</p> | <p>ESCALA: 1:750</p> |
| <p>CRE: 15146/202</p> | | <p>04</p> |