



TRECHO	LOGRADOURO	LINHA DE RETENÇÃO	FAIXA DE TRANSISSA DE PEDESTRES	LINHA DE DIVISÃO DE FLUXOS OPPOSTOS - DUPLA CONTINUA	MARCA DE CANALIZAÇÃO	LINHA DE BORDO	LEGENDA
16	3,70 m ²	30,00 m ²	192,30 m ²	10,00 m ²	171,10 m ²	0,90 m ²	

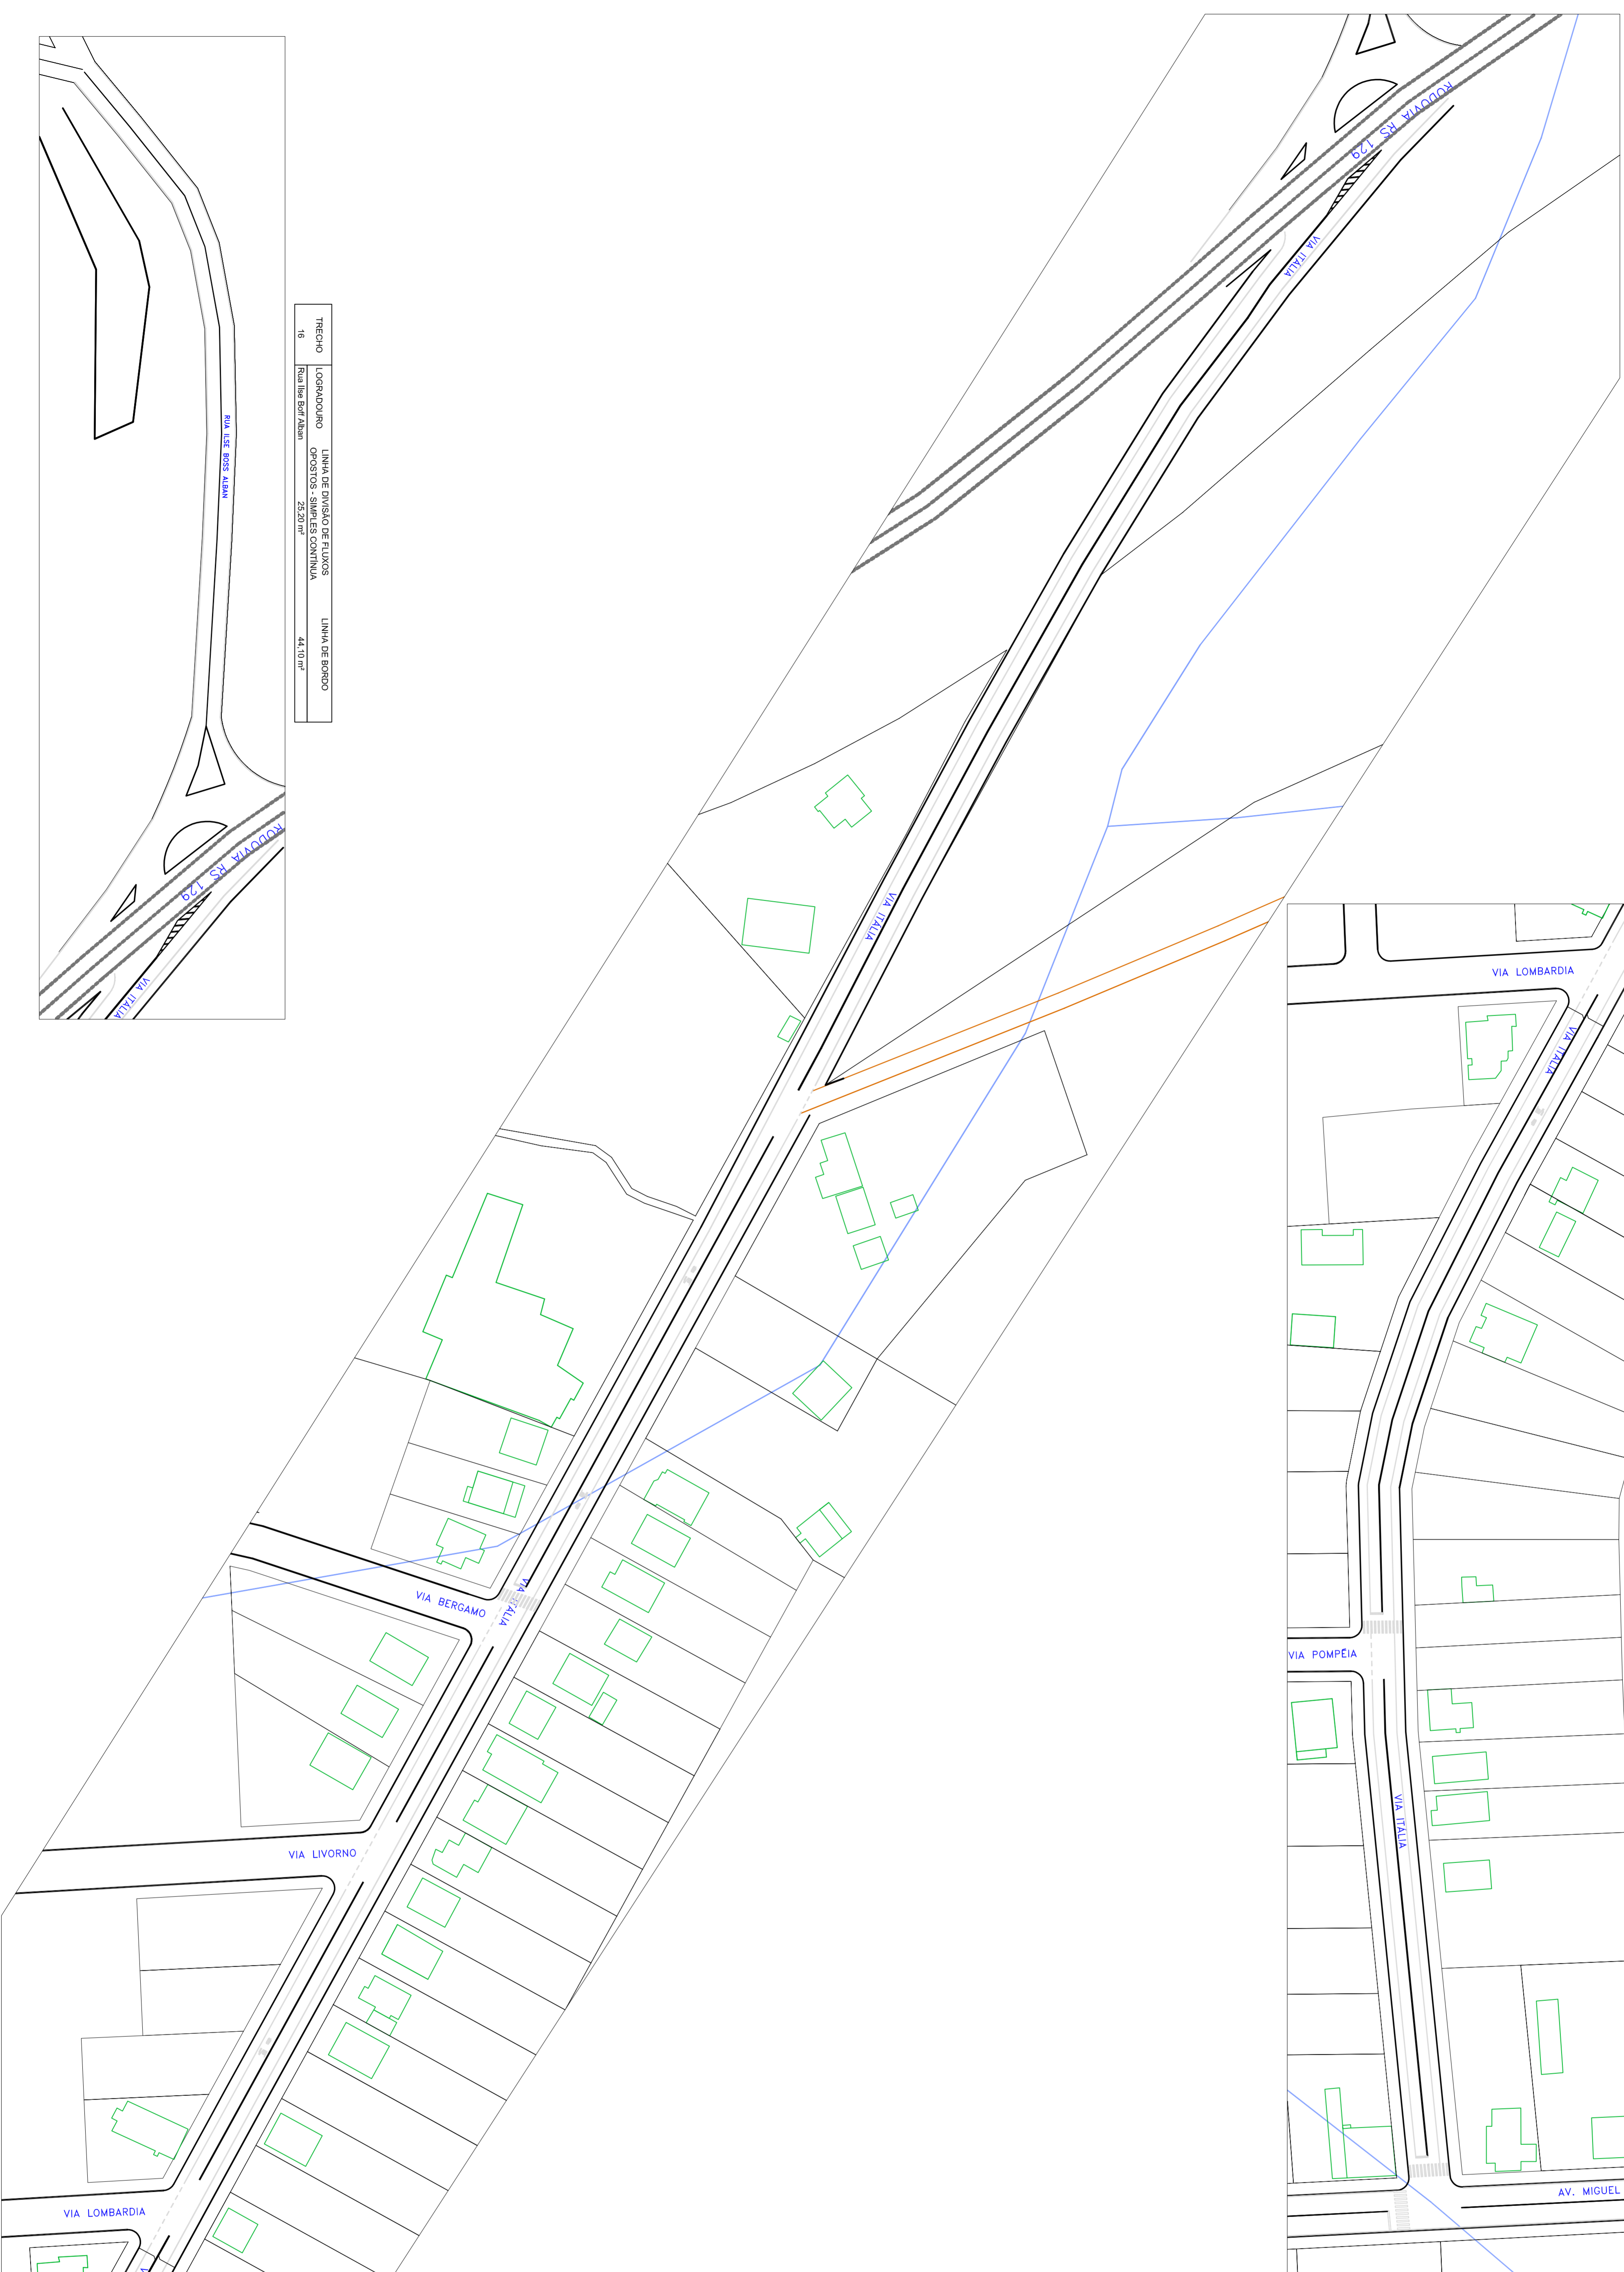

TRECHO	LOGRADOURO	LINHA DE DIVISÃO DE FLUXOS OPPOSTOS - DUPLA CONTINUA	LINHA DE BORDO
16	3,70 m ²	30,00 m ²	44,10 m ²

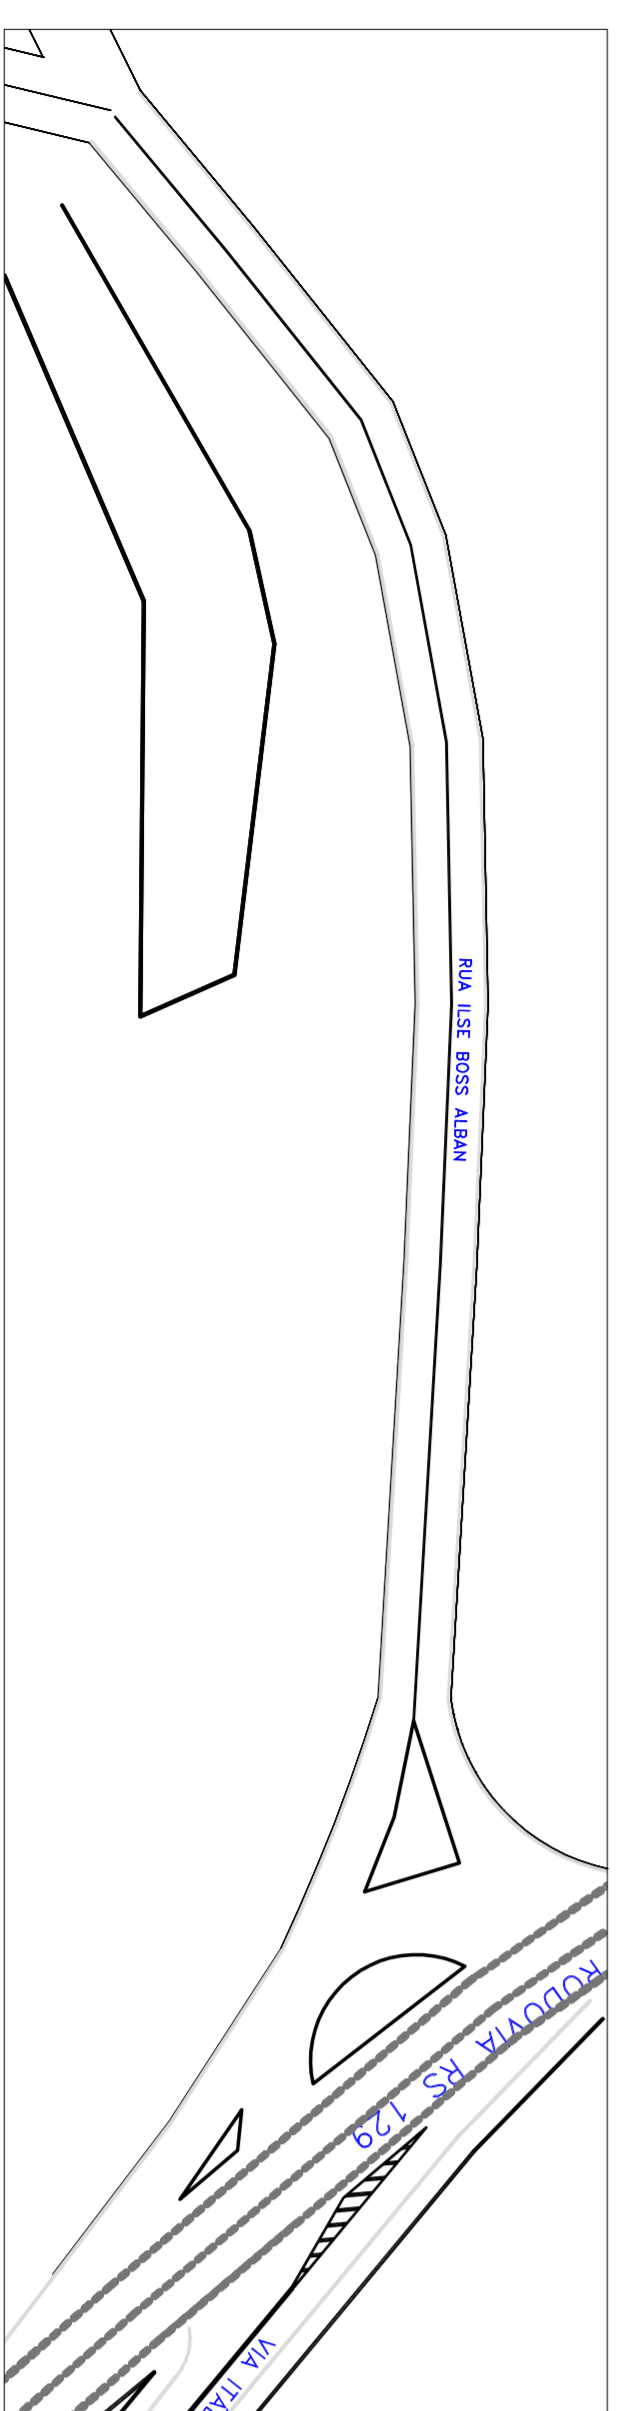

PM

PREFEITURA MUNICIPAL DE SERAFINA CORRÊA

Av. Miguel Soccol, nº 203

CEP: 83.148-422

CPF: 00.000.000/0000000

PREFEITO:

ADEMIR A. PRESOTTO

SECRETÁRIO GERAL F. VAG.:

JULIO CEZAR CENCI

SECRETÁRIO GERAL ADM.:

GUILHERME RODRIGUES

CPF: 00.000.000/0000000

OBRA:
PROJETO DE SINALIZAÇÃO HORIZONTAL
LOCALIZAÇÃO:

PROPRIETÁRIO (A):
PREFEITURA MUNICIPAL DE SERAFINA CORRÊA

DESCRIÇÃO:
TRECHOS DE LOGRADOUROS

PROJETO:
SINALIZAÇÃO HORIZONTAL DE VIAS

DESENHO:
FLAVIA

DATA:
ABR - 2013

ESCALA:
1:750

ÁREA:
07