
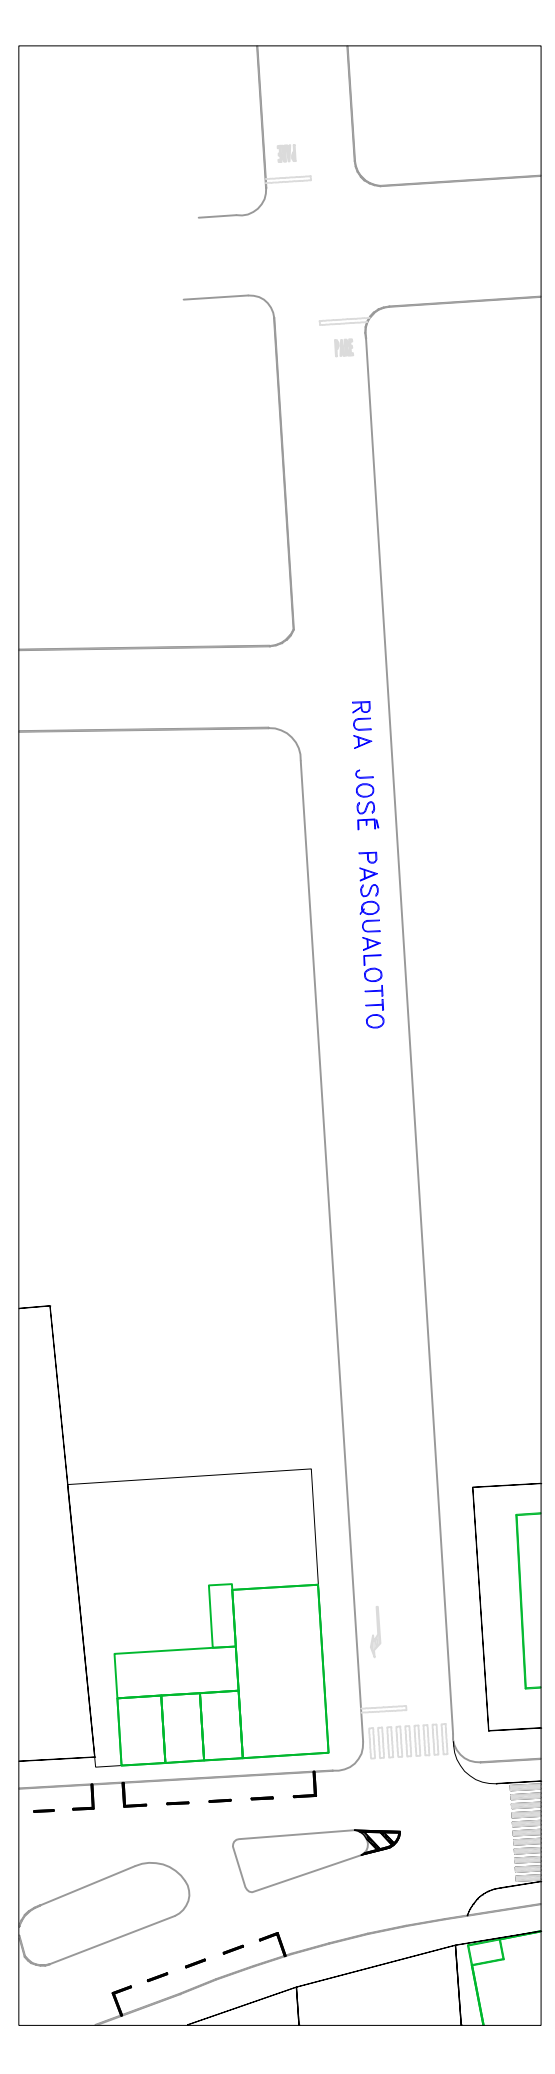


TRECHO	LOGRADOURO	FAIXA DE RETENÇÃO	FAIXA DE TRANSFERÊNCIA	FAIXA DE DIVISÃO DE FAIXAS	FAIXA DE BORDO	LEGENDA
13	Av. Arthur Oscar	7,70 m <sup>2</sup>	6,67 m <sup>2</sup>	6,67 m <sup>2</sup>	2,71 m <sup>2</sup>	10,30 m <sup>2</sup>

TRECHO	LOGRADOURO	LEGENDA
	Rua José Pasqualotto	3,80 m <sup>2</sup>

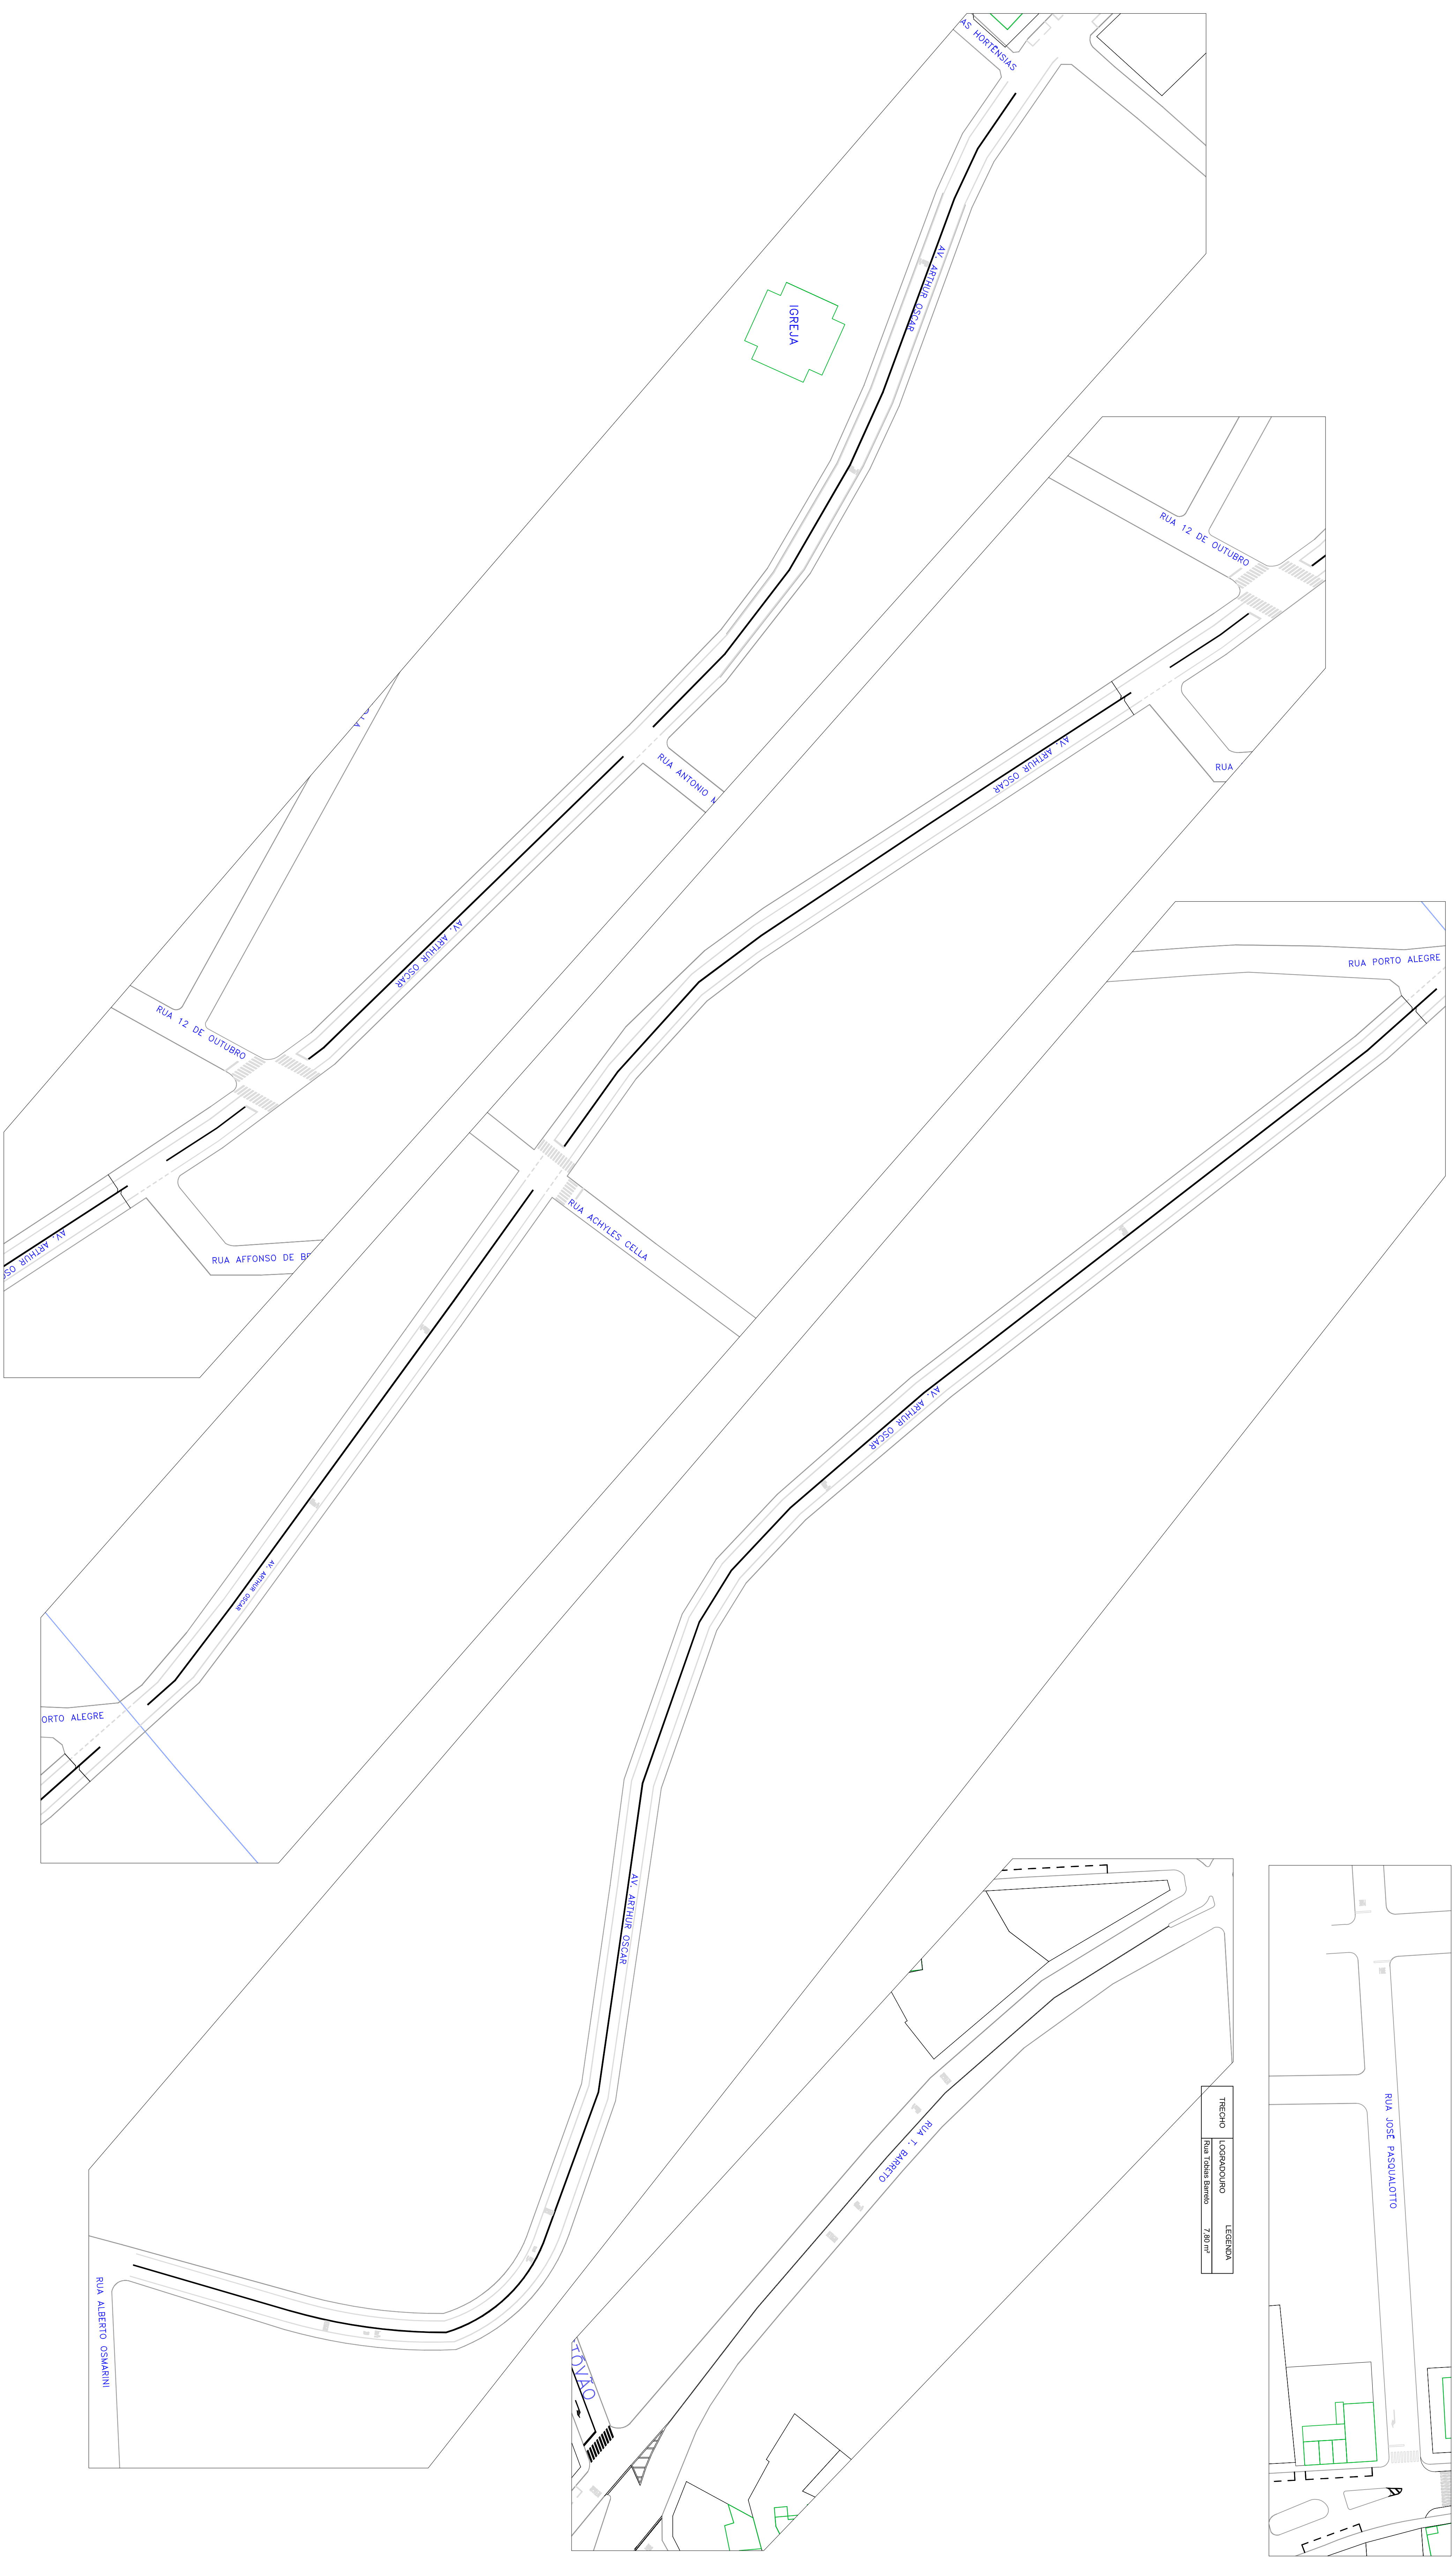

TRECHO	LOGRADOURO	LEGENDA
	Rua Tobias Barreto	7,60 m <sup>2</sup>

**PM**

PREFEITURA MUNICIPAL DE SERAFINA CORREIA

SECRETARIA MUNICIPAL DE OBRAS E URBANISMO

SECRETÁRIO OBRAS E URBANISMO: JULIO CEZAR CENCI

ENGENHEIRO CIVIL: GUILHERME DE OLIVEIRA GUANACCA

Criar - 15146422

**OBRAS:** PROJETO DE SINALIZAÇÃO HORIZONTAL

**LOCALIZAÇÃO:** PREFEITURA MUNICIPAL DE SERAFINA CORREIA

**PROPRIETÁRIO (A):** PREFEITURA MUNICIPAL DE SERAFINA CORREIA

**RESERVA:** RESERVA DE LOGRADOUROS

**PROJETO:** SINALIZAÇÃO HORIZONTAL DE VMS

**DESENHADO:** ABR - 2013

**ESCALA:** 1:750

**PRONOME:** 08